



COMUNE DI QUARTUCCIU

REGIONE AUTONOMA DELLA SARDEGNA
Provincia di Cagliari




PROGETTO ESECUTIVO RIQUALIFICAZIONE PALAZZETTO DELLO SPORT I LOTTO FUNZIONALE

IL SINDACO: Laura Pulga

IL RESP. DEL SETT. LLPP.: Dott. Ing. Angelo Spettu

IL PROGETTISTA
Dott. Ing. Ciriaco Sannio

 ORDINE INGEGNERI
PROVINCIA CAGLIARI
Dott. Ing. CIRIACO SANNIO
N. 3323

COROGRAFIA E STRALCIO
STRUMENTO URBANISTICO
VIGENTE


Tavola

REV:06/2013

1



STRALCIO CTR 557-110 SCALA 1:10.000

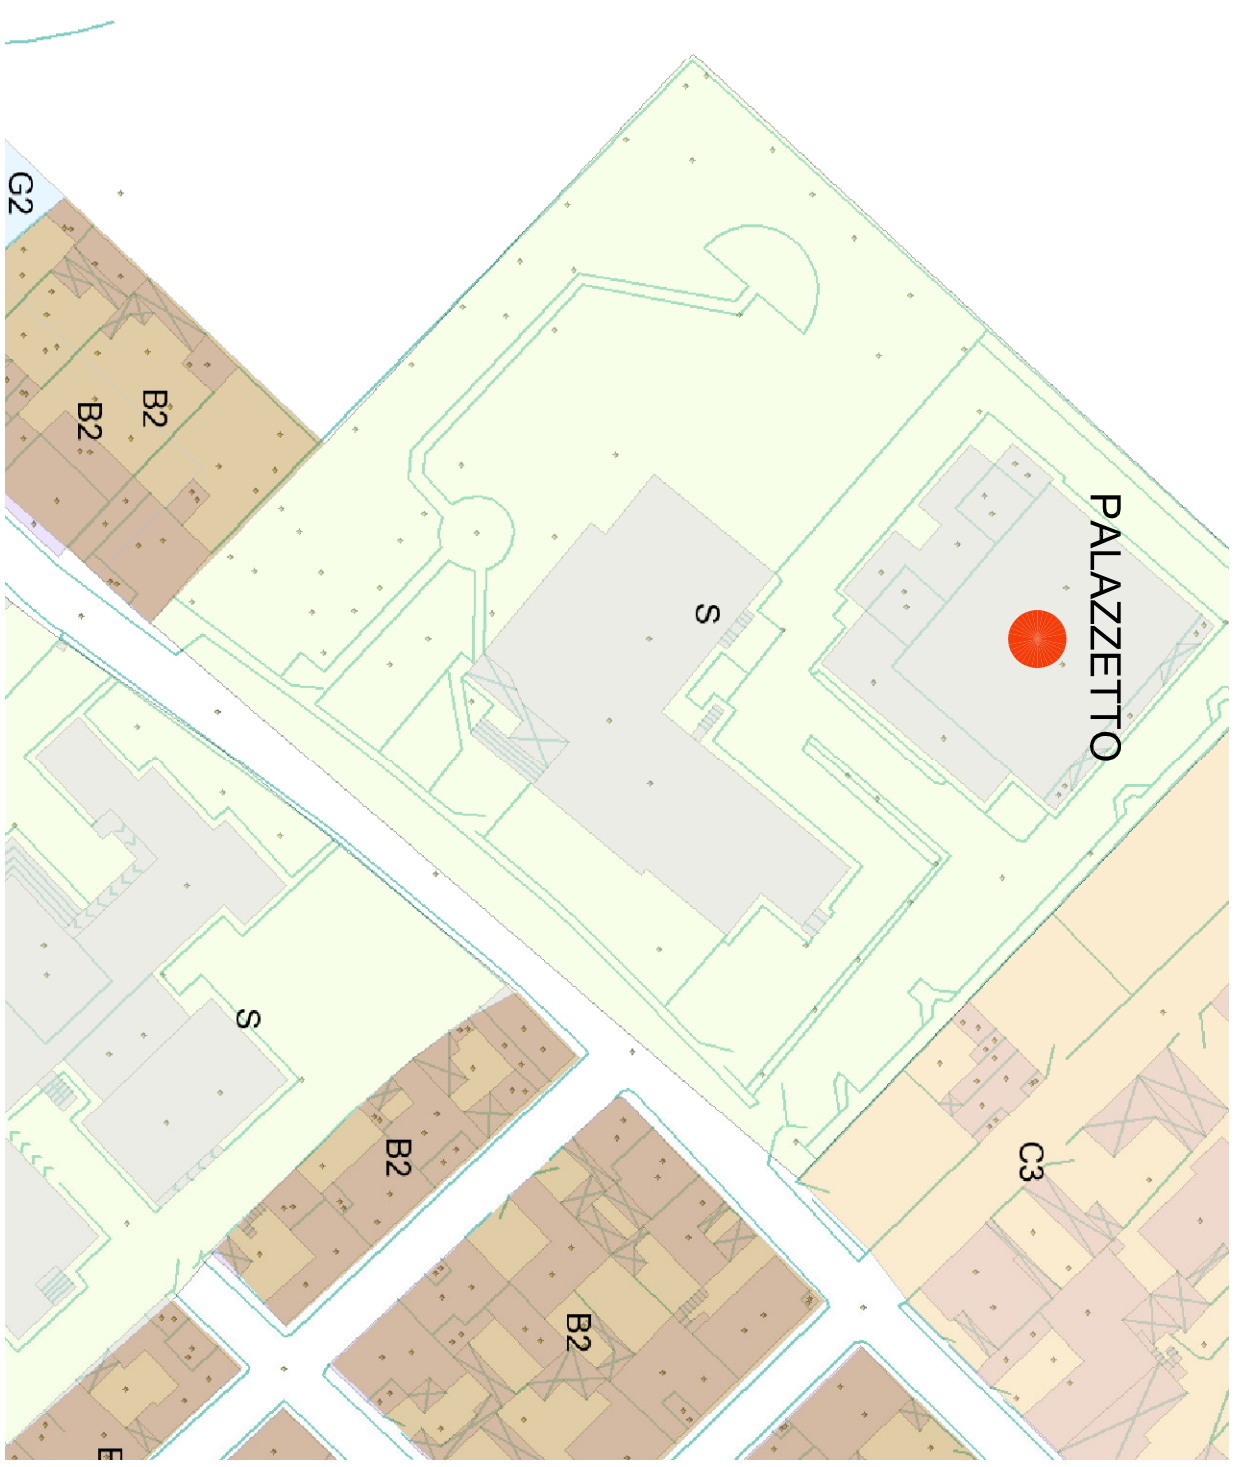

STRALCIO PUC SCALA 1:1.000